


PLANO UBICACION

Escala 1:50

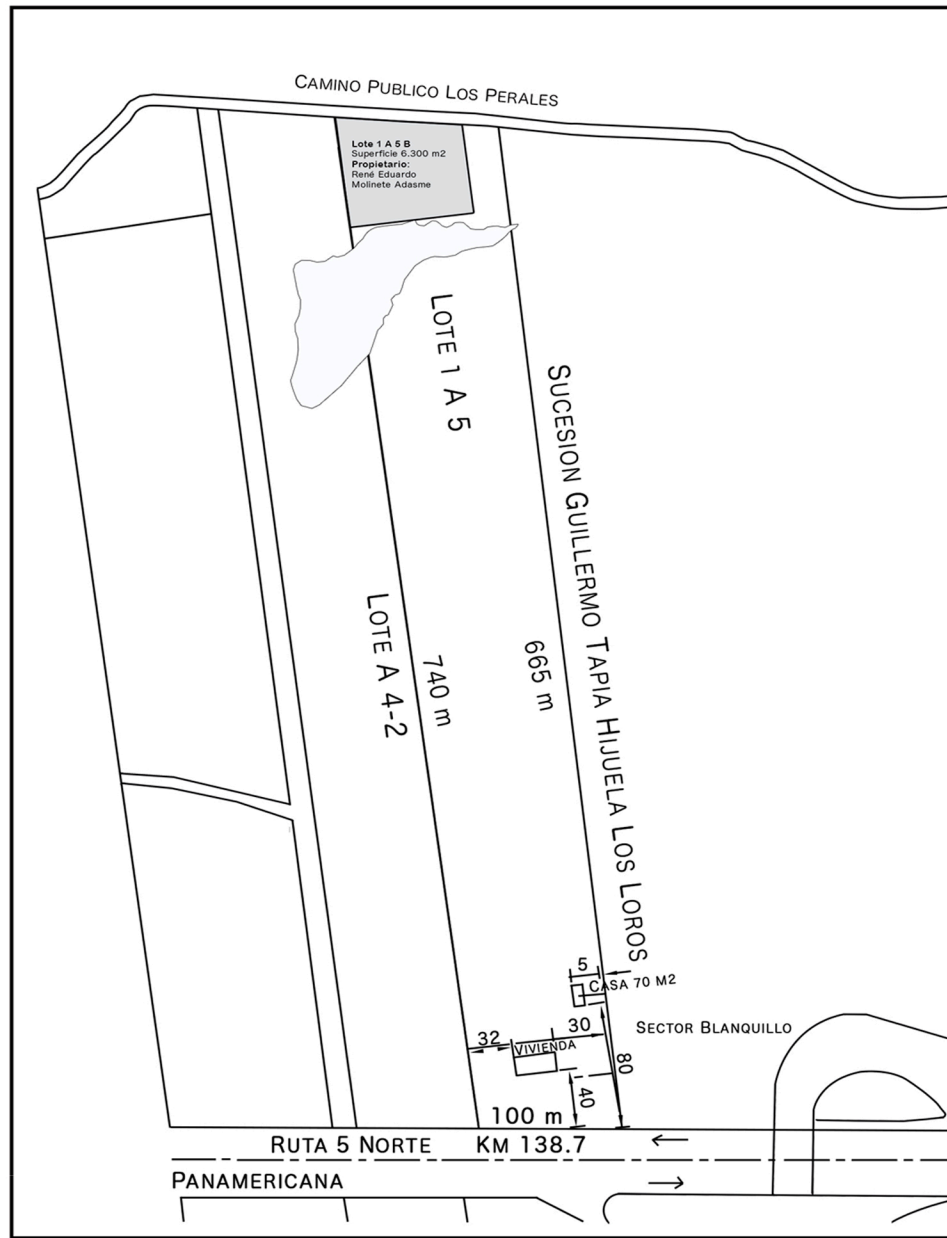

UBICACION

Norte

Deslindes Lote 1 A 5 B Propiedad de don René Eduardo Molinete Adasme

Norte: en 70 metros con Lote A4, Subdivisión Predio El Boldal
 Sur: en 70 metros con Lote A 5
 Oriente: en 90 metros con calle Los Perales
 Poniente: En 90 metros con Lote A 5 propiedad de doña Pamela Del Real Vergara

Nota 1: Se firmará escritura Promesa de Venta por el plazo de 06 meses, por las siguientes causales: Solicitar la subdivisión al SAG jurisdiccional del predio afecto (30 días), solicitar pre rol al Servicio de Impuestos Internos jurisdiccional (30 días), solicitar autorización plano subdivisión predial a la Ilustre Municipalidad de Zapallar (60 días), una vez efectuados estos trámites se procederá a suscribir la escritura de título de dominio del predio resultante de la subdivisión e inscribirla ante el Conservador de La Ligua.

Nota 2: La escritura de Promesa de Venta se suscribirá con el objeto de entregar materialmente el retazo de terreno de 6.300 m2, a don René Eduardo Molinete Adasme, que deslinda con el camino Los Perales y el lote A 4, que corresponde al retazo del predio A 5, de la subdivisión El Boldal, comuna de Zapallar.

PLANO SUBDIVISION PREDIAL			PLANO N 1
UBICACION: Lote A5 Subdivisión El Boldal COMUNA DE ZAPALLAR		ROL. SII: 00204-00058	ESCALA: 1 / 50 ENERO 2017
CONTENIDO: Plano de Ubicación Lote Plano de Subdivisión Predial			
MATIAS MERINO C. R.U.T. 11.736.417-8 ARQUITECTO		PAMELA DEL CARMEN REAL VERGARA PROPIETARIO RENÉ EDUARDO MOLINETE ADASME PROPIETARIO	



Zapallar

Sub-División Predial Datos Generales Parcela